
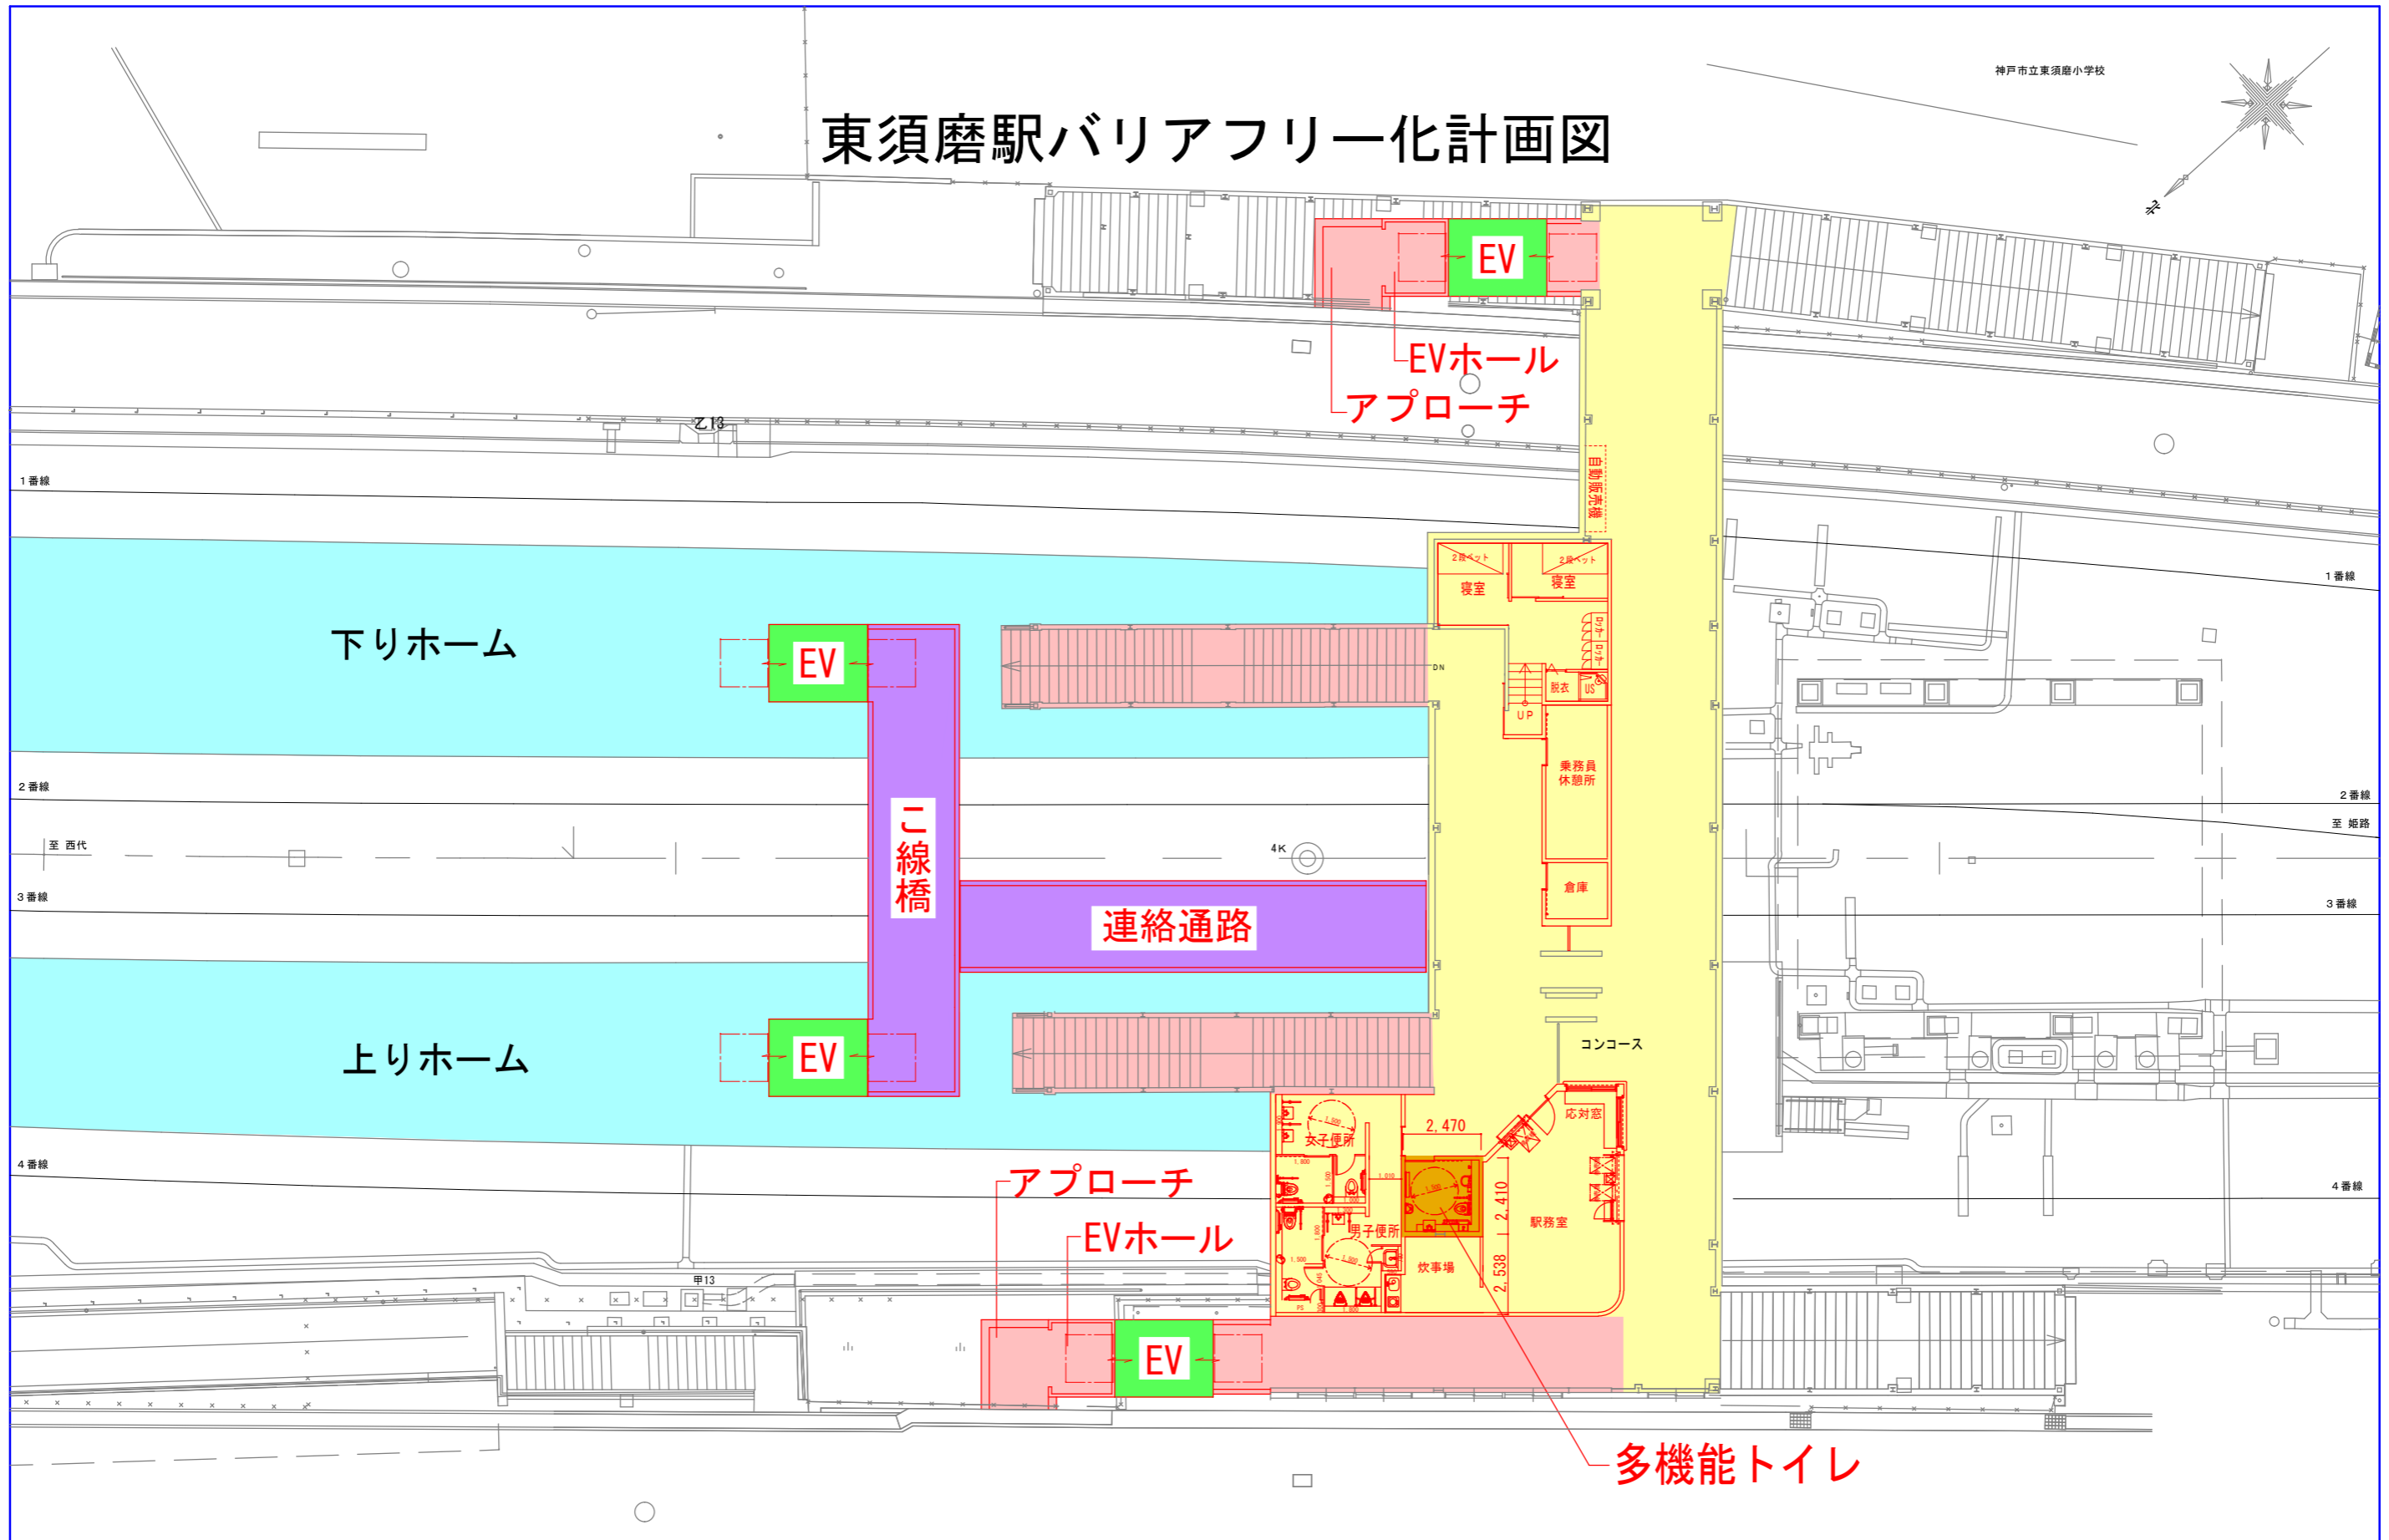


東須磨駅バリアフリー化計画図

神戸市立東須磨小学校

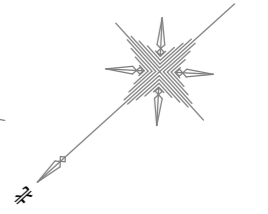

EV
EVホール
アプローチ

下りホーム

EV

二線橋

連絡通路

上りホーム

EV

アプローチ
EVホール

EV

多機能トイレ